
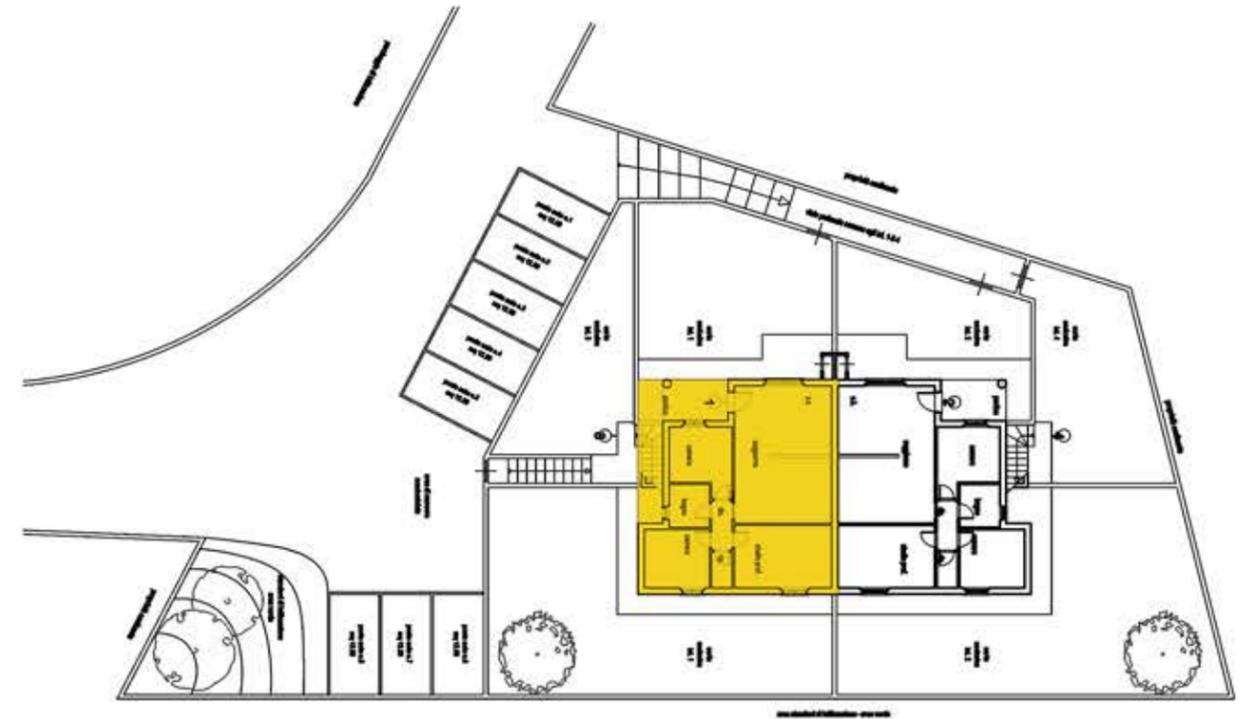


Quadrifamiliare

Via Primo Carnera, Labico (RM)

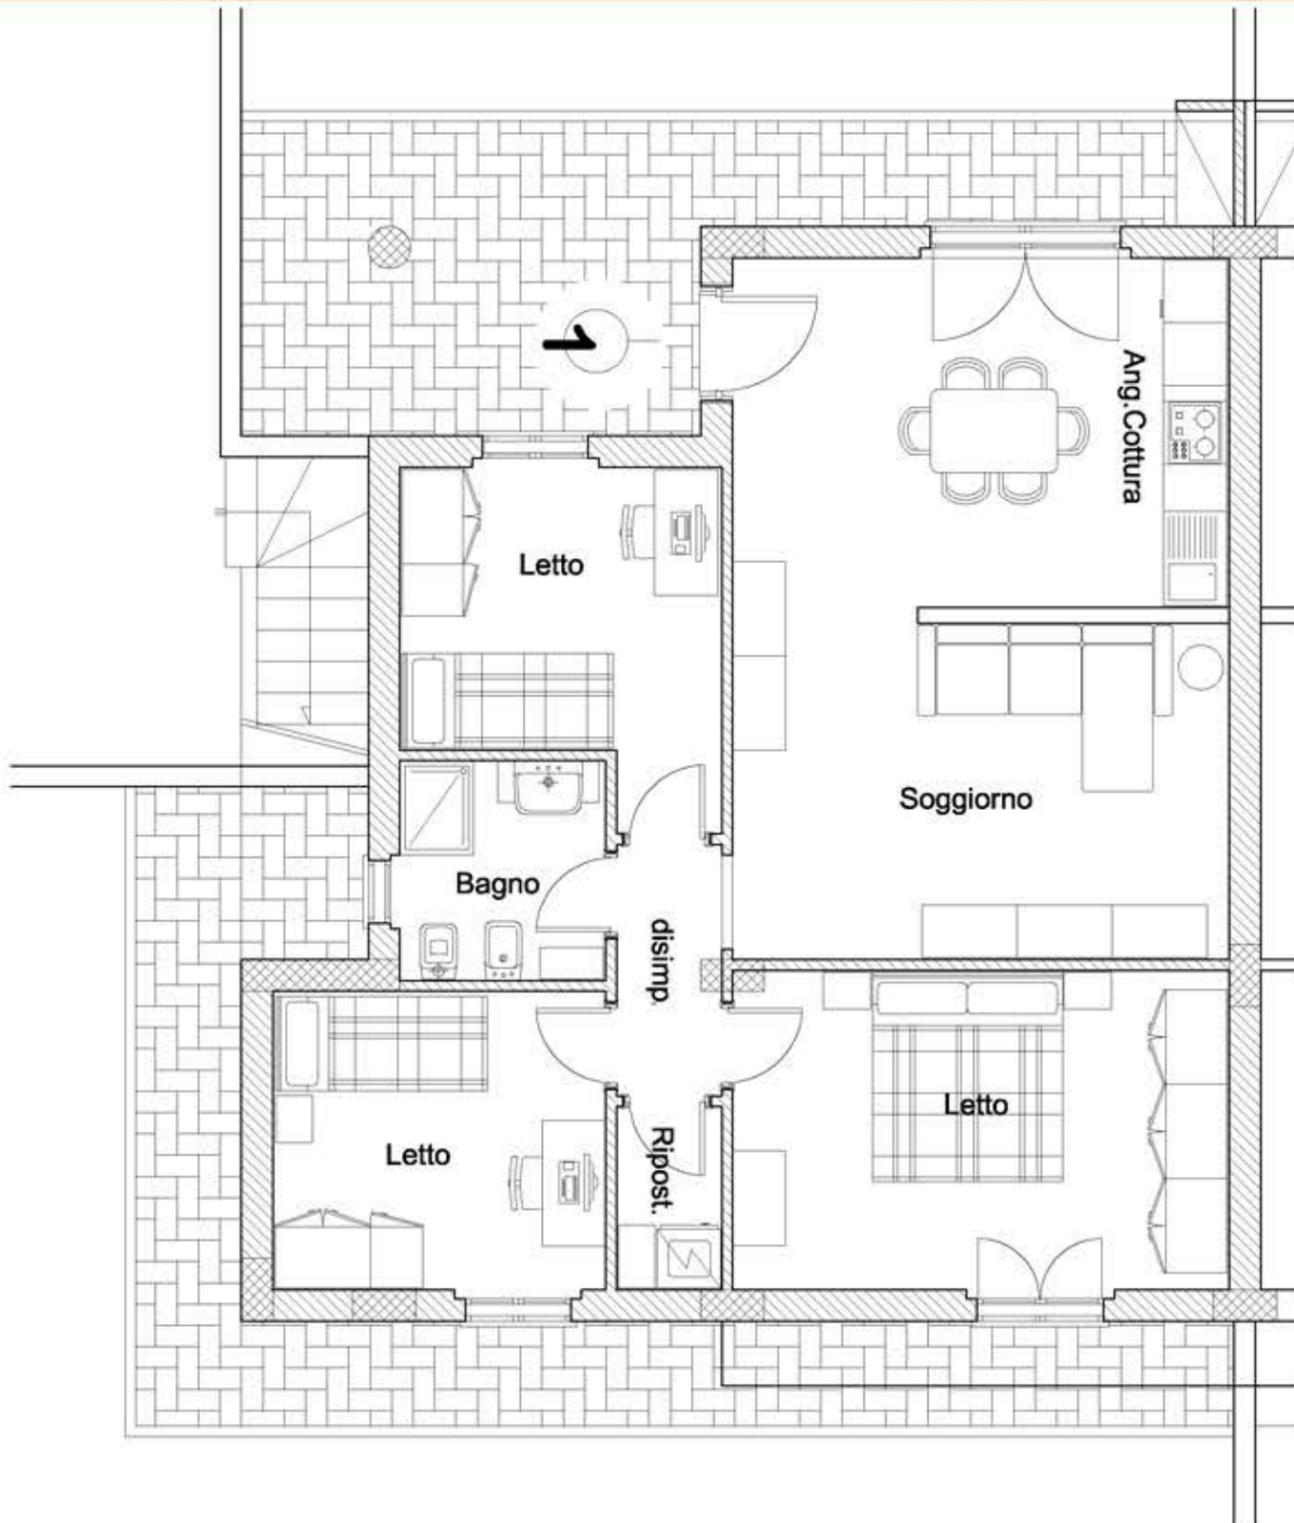

Legenda

App.to piano Terra - int. 1



DATI TECNICI:

Superficie coperta lorda:	85 mq
Superficie giardino:	200 mq circa
Superficie portico:	6,30 mq circa
Posti auto scoperto:	n.2

DESCRIZIONE: Quadrilocale composto da:
Soggiorno con angolo cottura - disimpegno - 3 camere -
ripostiglio/lavanderia - bagno.
Portico e giardino

Quadrifamiliare

Via Primo Carnera, Labico (RM)

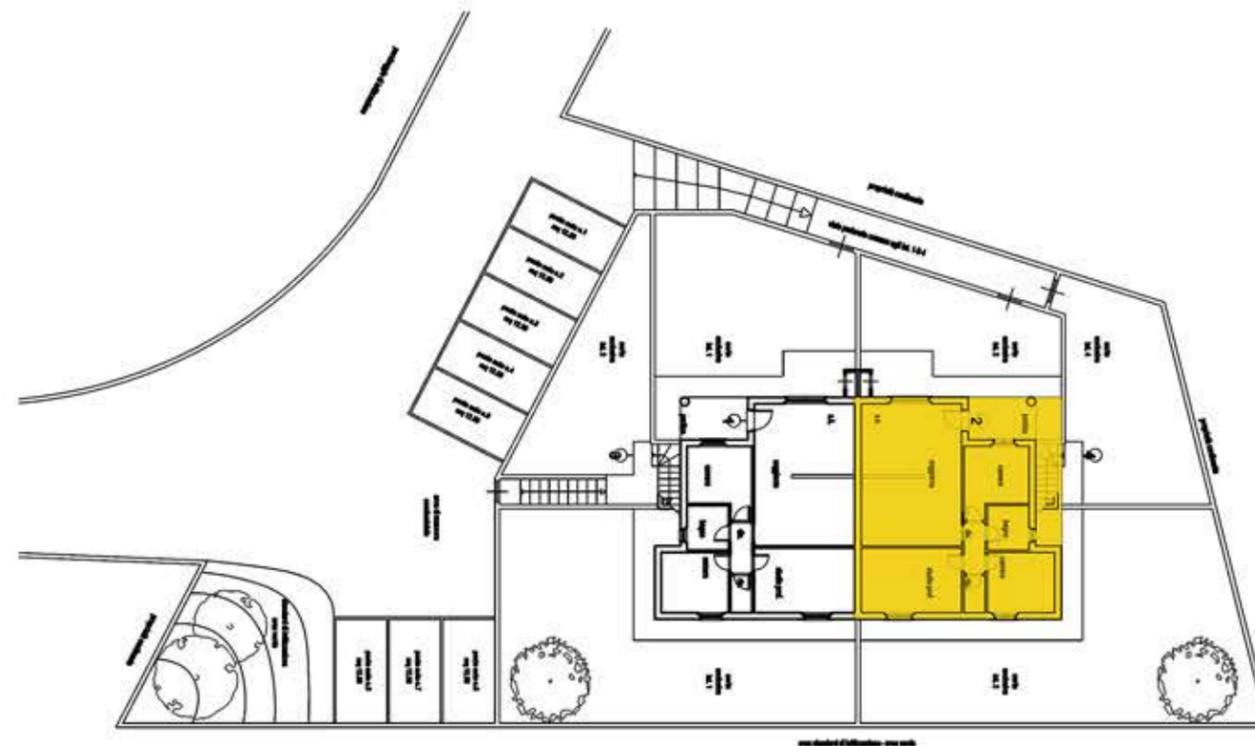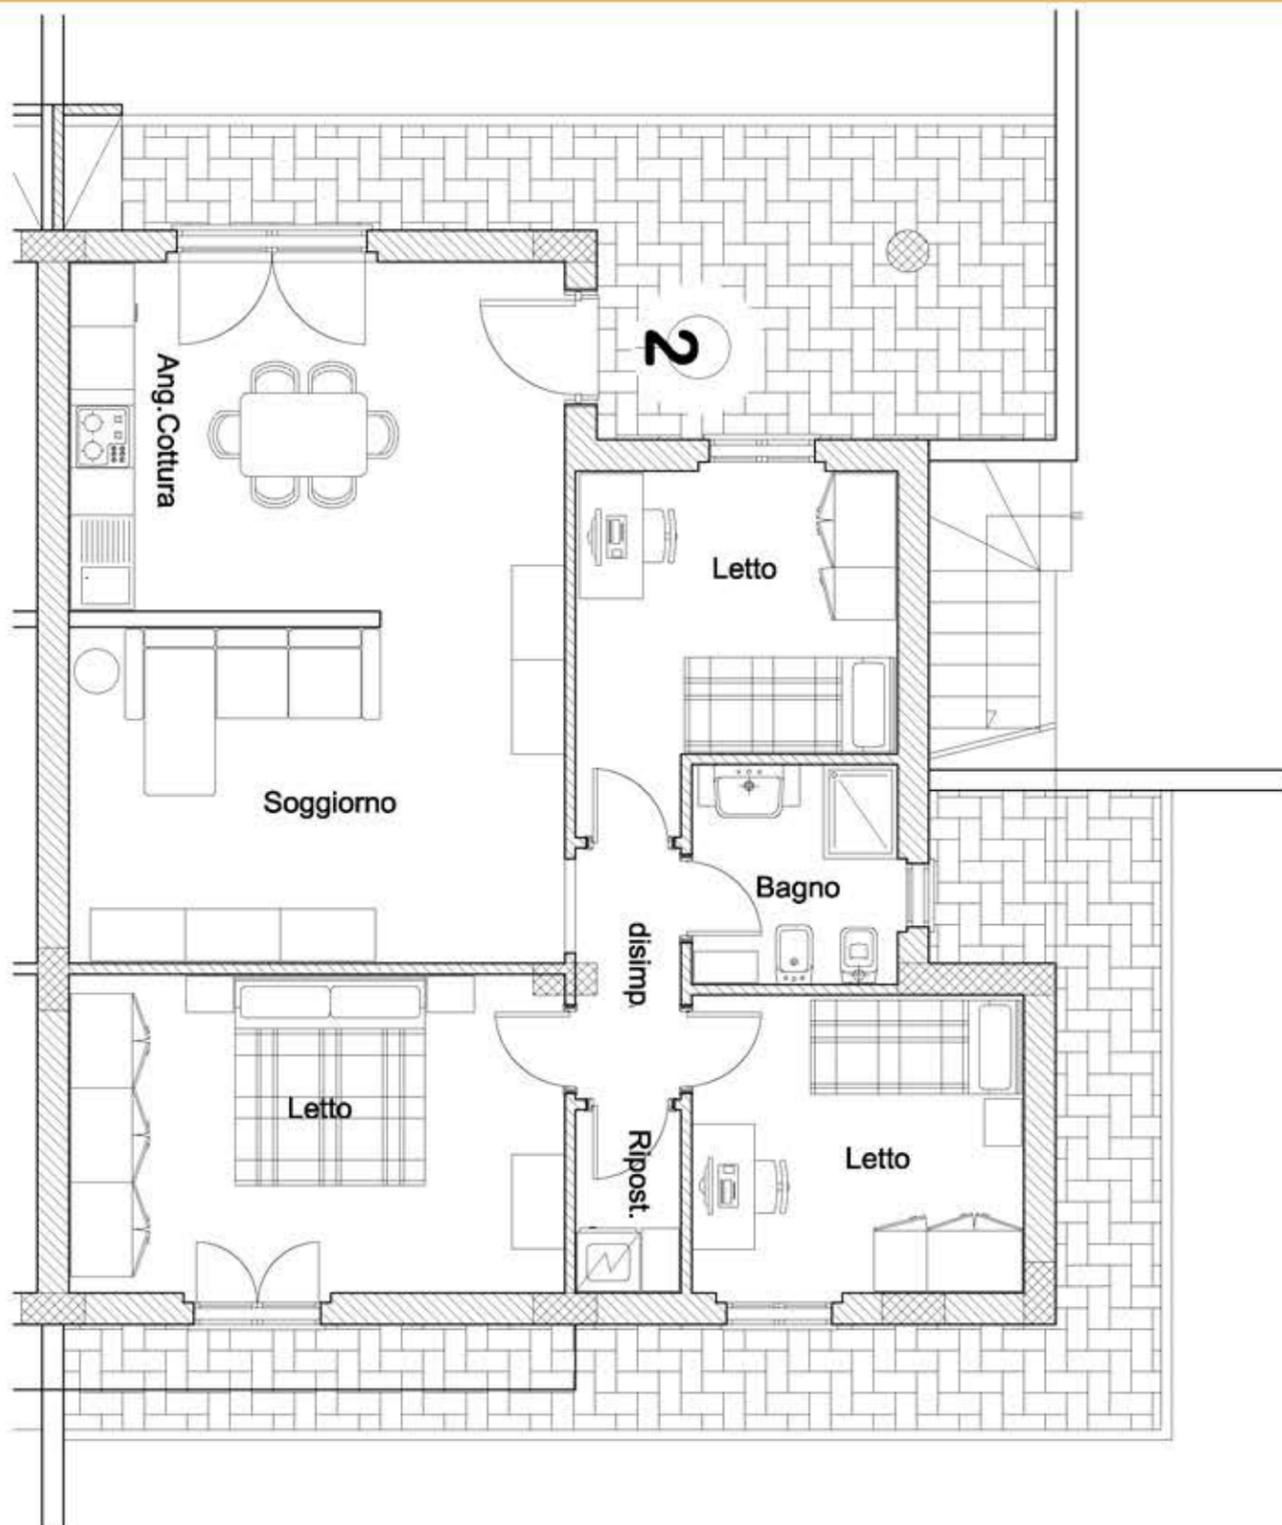

Legenda

App.to piano Terra - int. 2



DATI TECNICI:

Superficie coperta lorda:	85 mq
Superficie giardino:	184 mq circa
Superficie portico:	6,30 mq circa
Posti auto scoperto:	n.2

DESCRIZIONE: Quadrilocale composto da:
Soggiorno con angolo cottura - disimpegno - 3 camere -
ripostiglio/lavanderia - bagno.
Portico e giardino

Quadrifamiliare

Via Primo Carnera, Labico (RM)

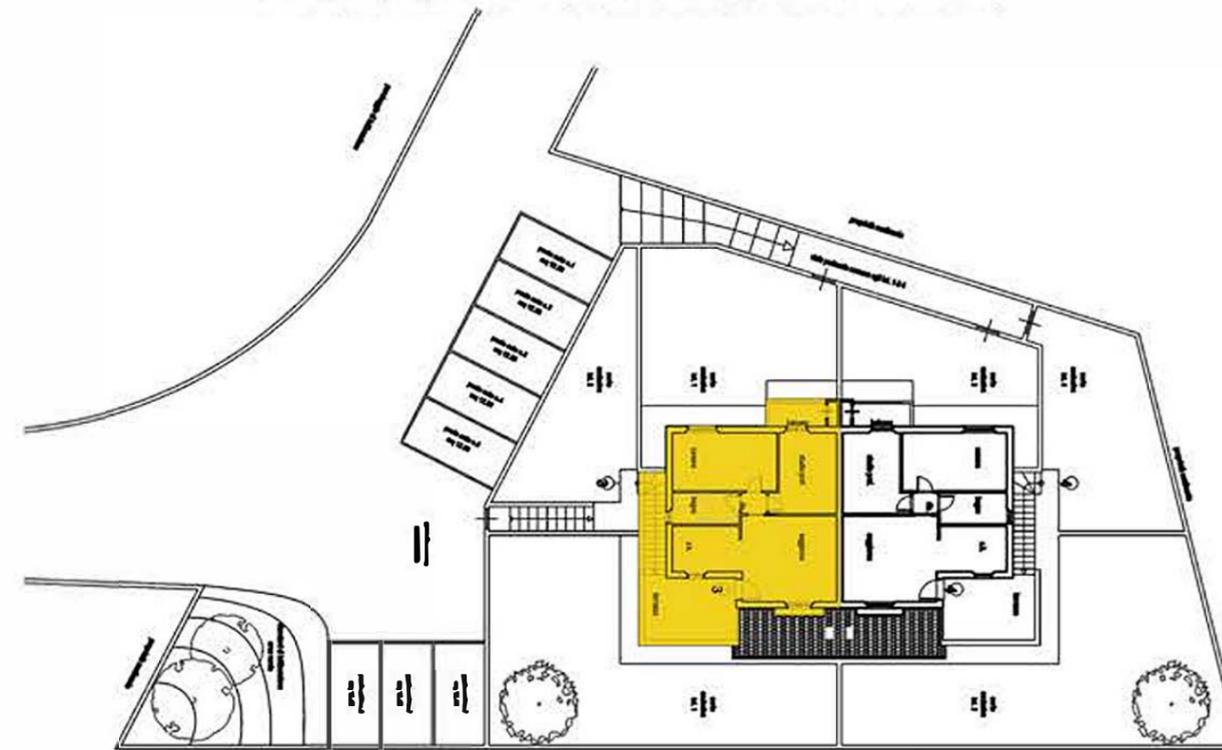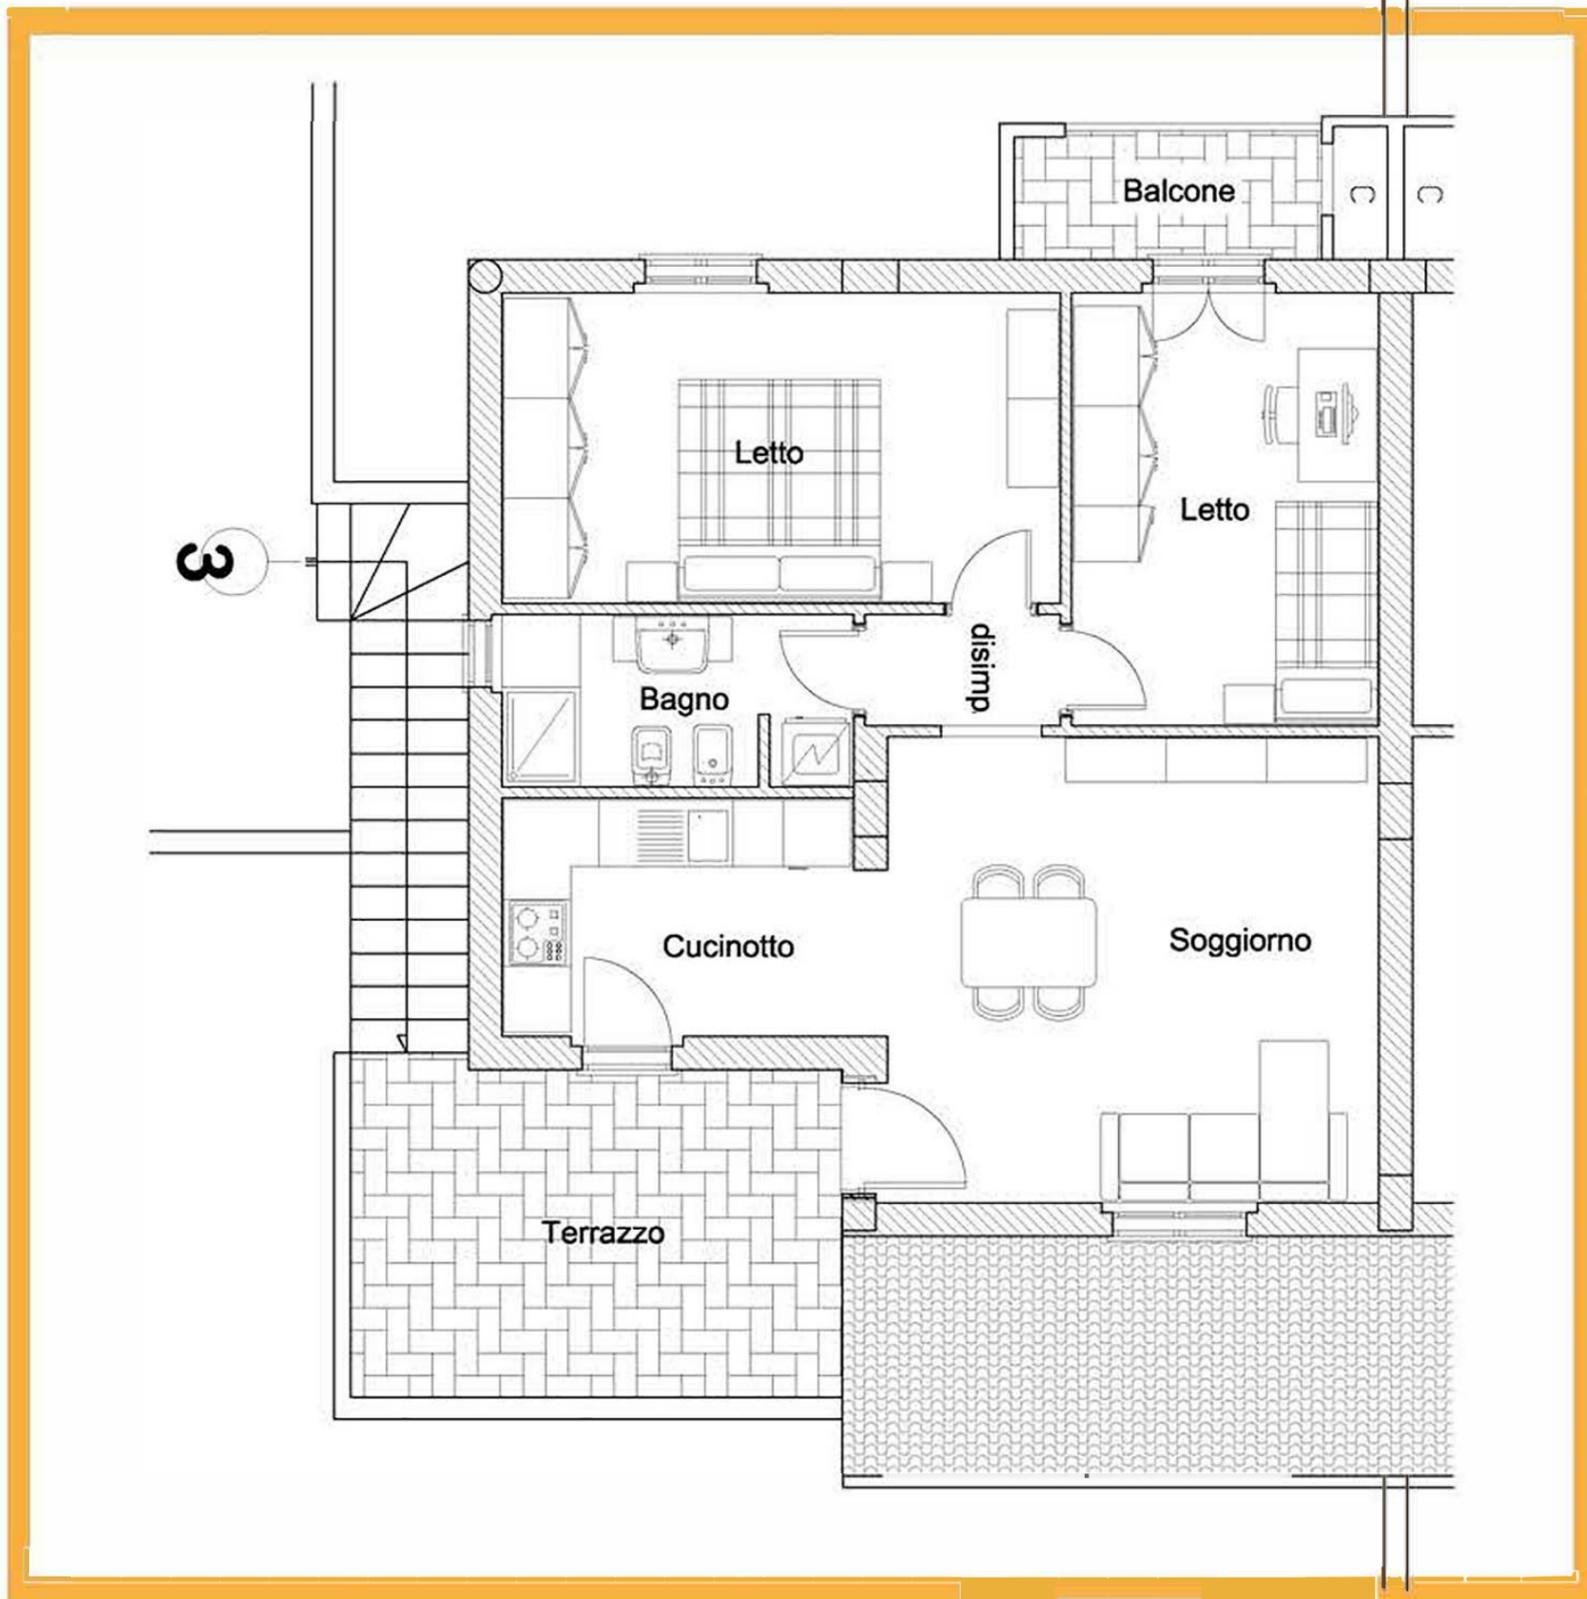

Legenda

App.to piano Primo - int. 3

DATI TECNICI:



Superficie coperta lorda:	68 mq
Superficie giardino:	57 mq circa
Superficie terrazzo e balcone:	18 mq circa
Posti auto scoperto:	n.2

DESCRIZIONE: Trilocale composto da:

Soggiorno - cucinotto - disimpegno - 2 camere - bagno.
Terrazzo - balcone e giardino

Quadrifamiliare

Via Primo Carnera, Labico (RM)

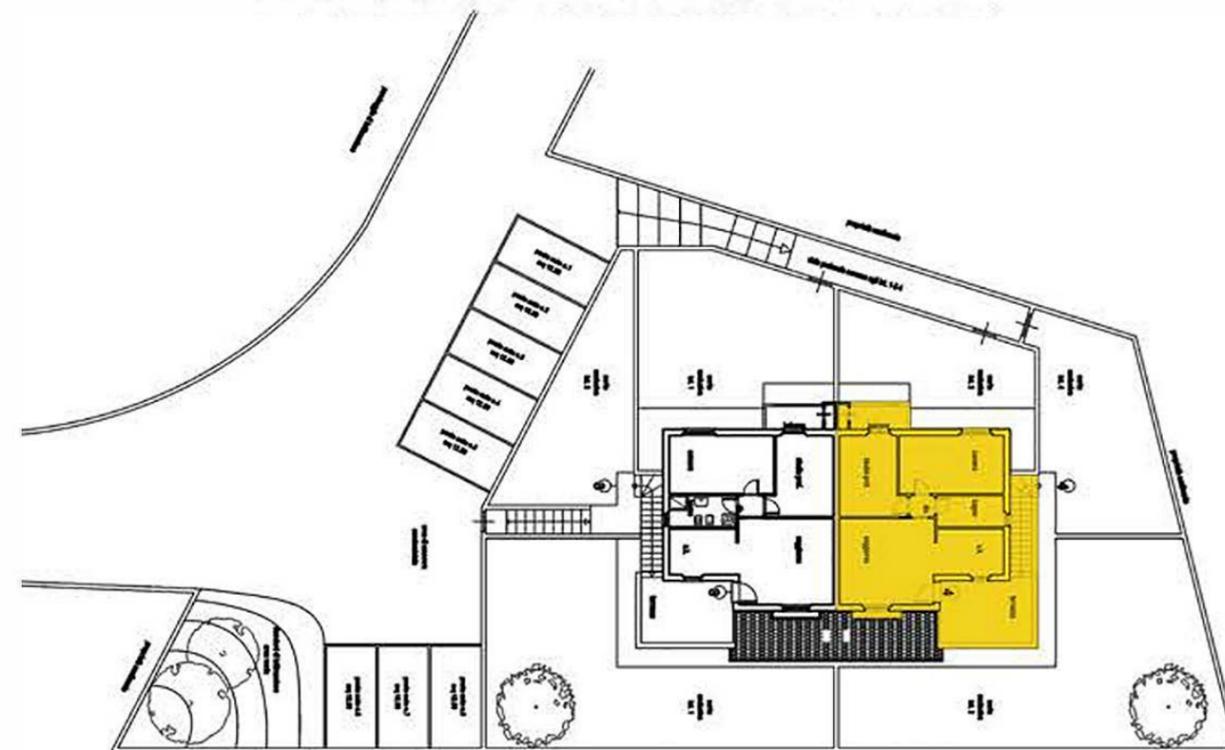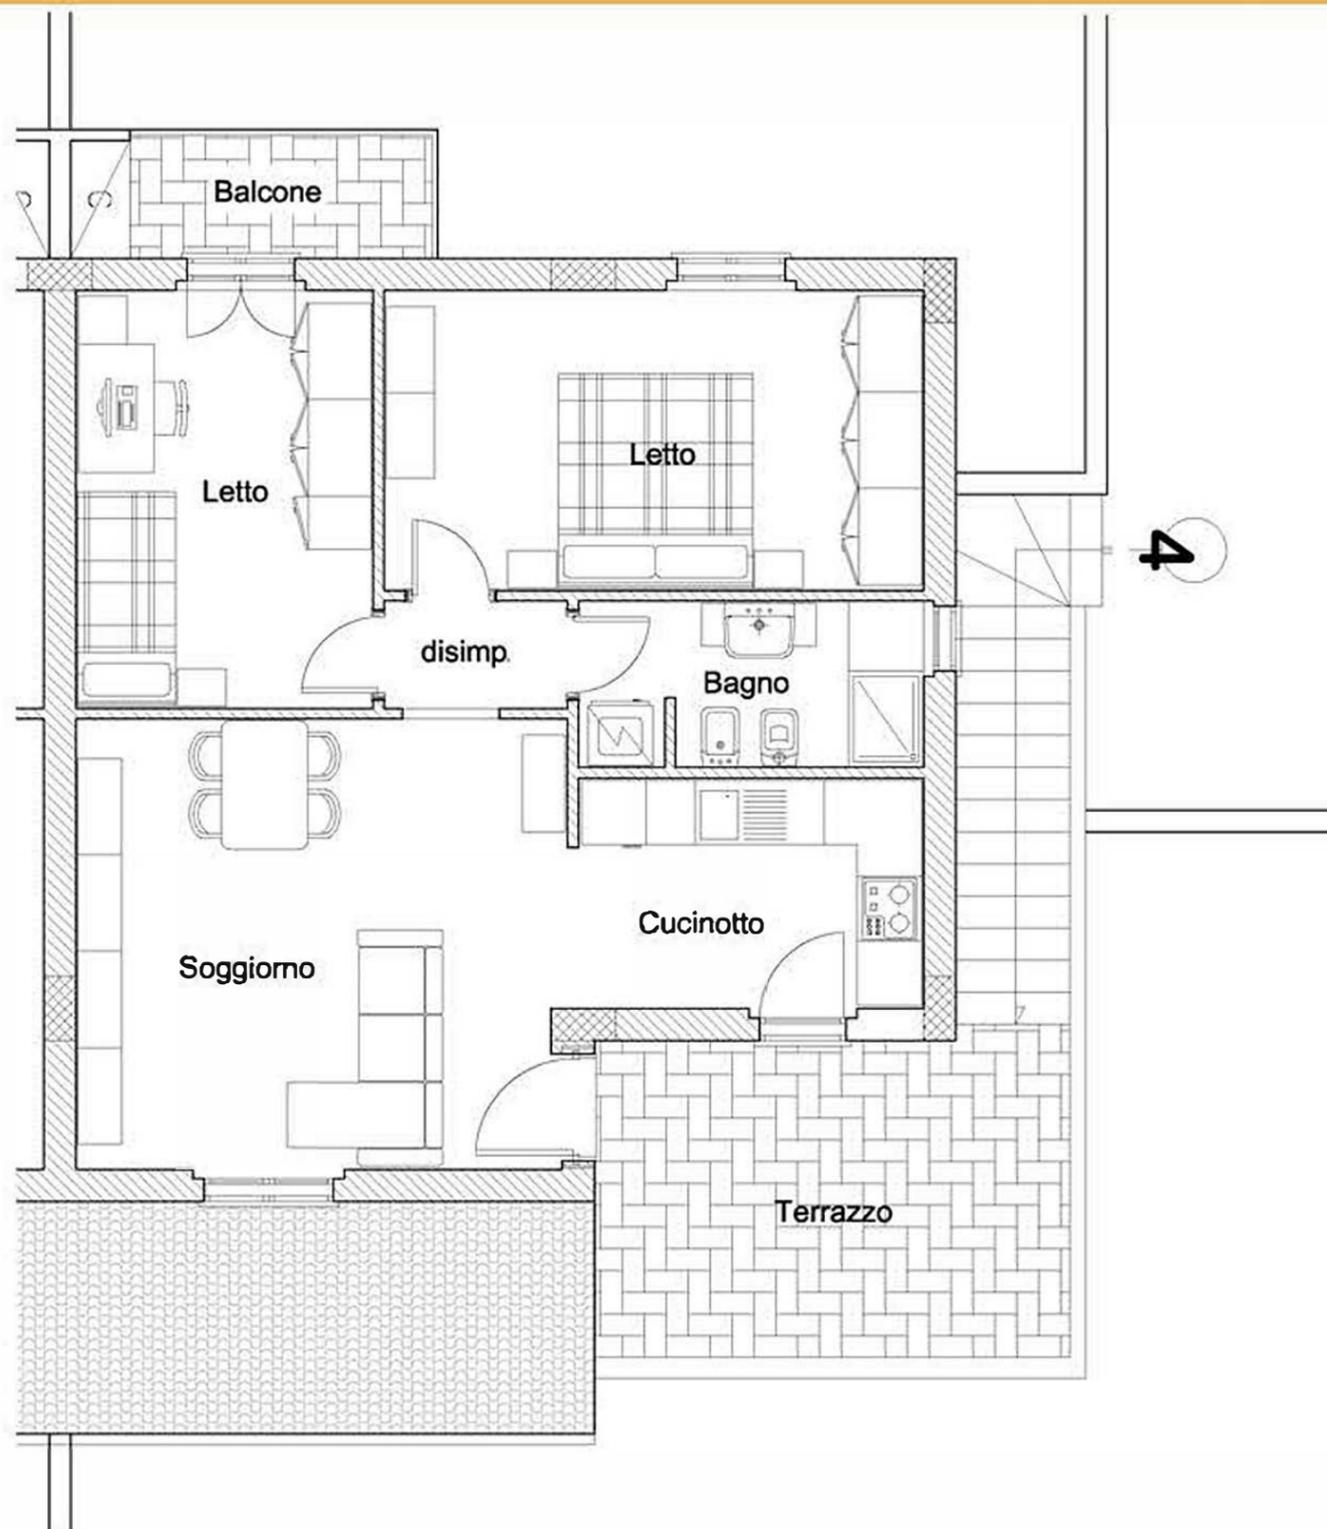

Legenda

App.to piano Primo - int. 4

DATI TECNICI:

Superficie coperta lorda:	68 mq
Superficie giardino:	57 mq circa
Superficie Terrazzo e balcone:	18 mq circa
Posti auto scoperti:	n.2

DESCRIZIONE: Trilocale composto da:

Soggiorno - cucinotto - disimpegno - 2 camere - bagno.
Terrazzo - balcone e giardino

PLANIMETRIE GENERALI

Piano terra



Piano primo

